


V2_(W3 + W4)

4-ZW.

INFO

	m ²
Netto Wohnfläche	97,5
Fläche Balkon/Loggia	78
Fläche Doppelgarage	51,4
Fläche Doppelkeller	21
Handelsfläche	145,28
Listenpreis	

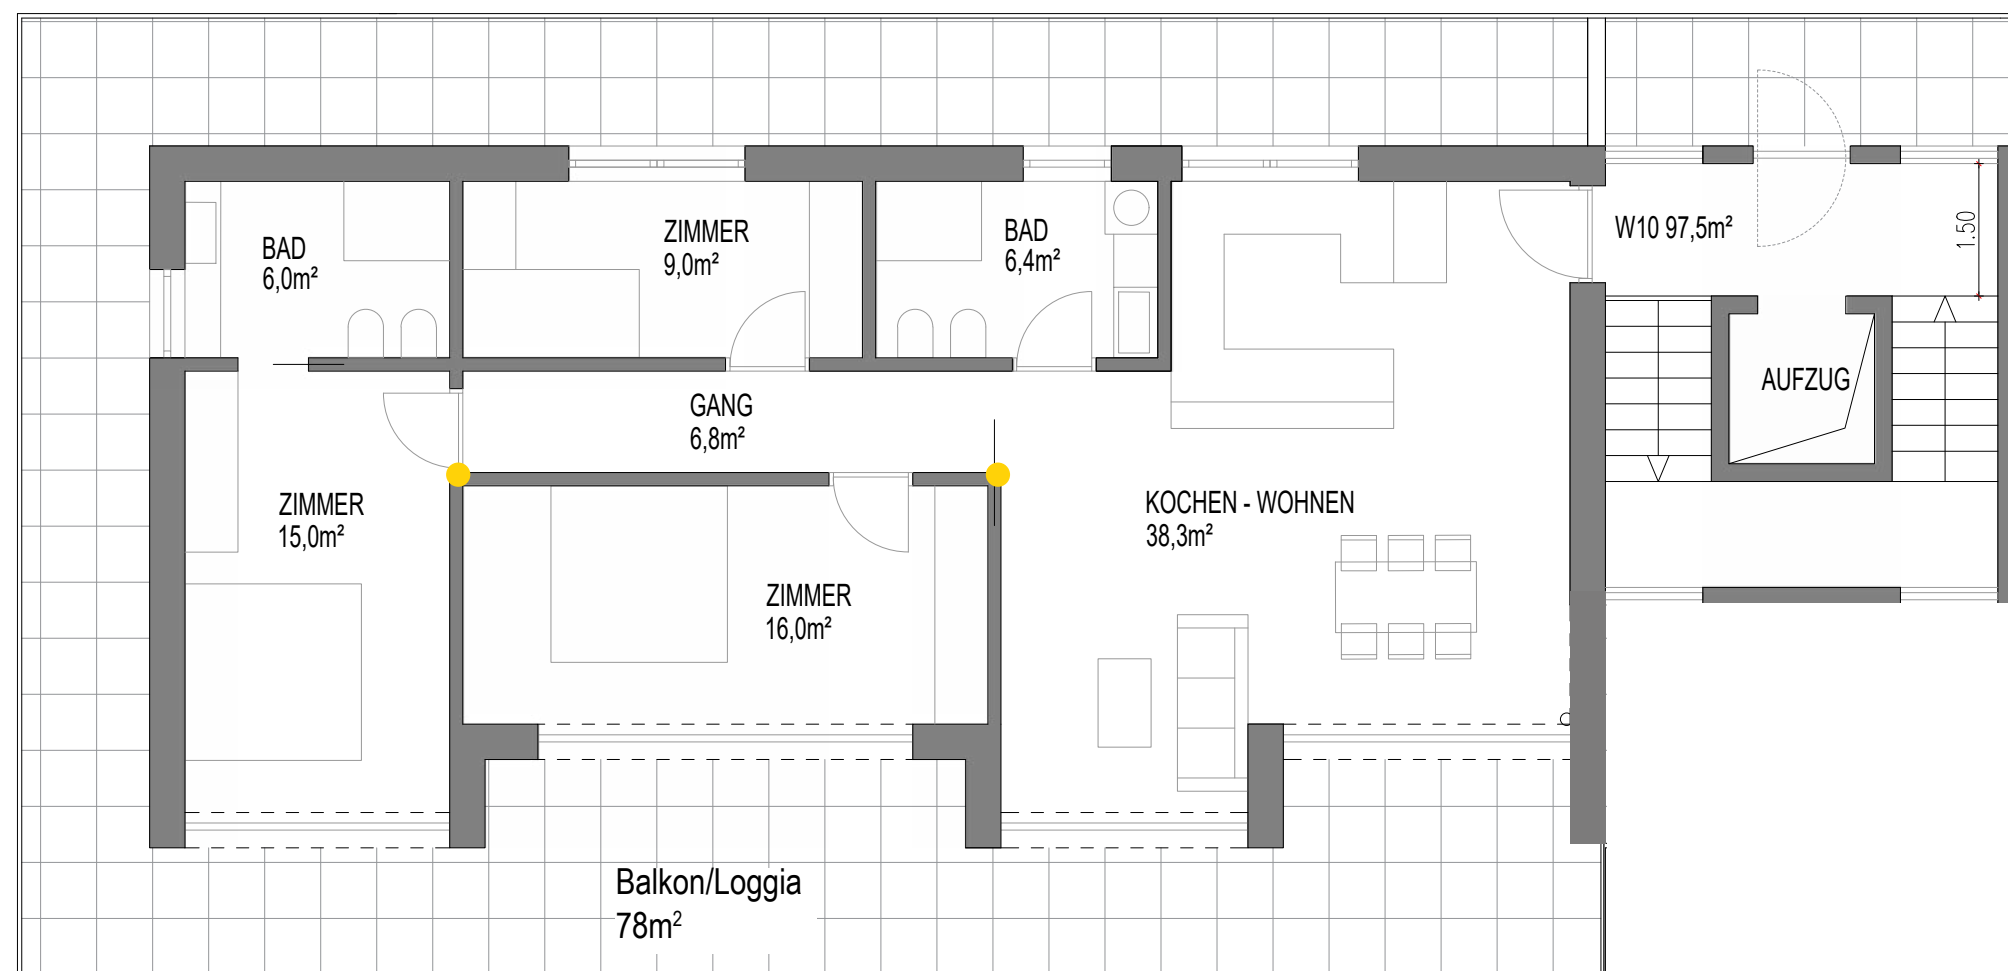

● Statische Fixpunkte/Säulen

LIVING REFUGIUM

Zehentstrasse


I-39020 Partschins

info@living-refugium.it

www.living-refugium.it

1. UNTERGESCHOSS

KELLER

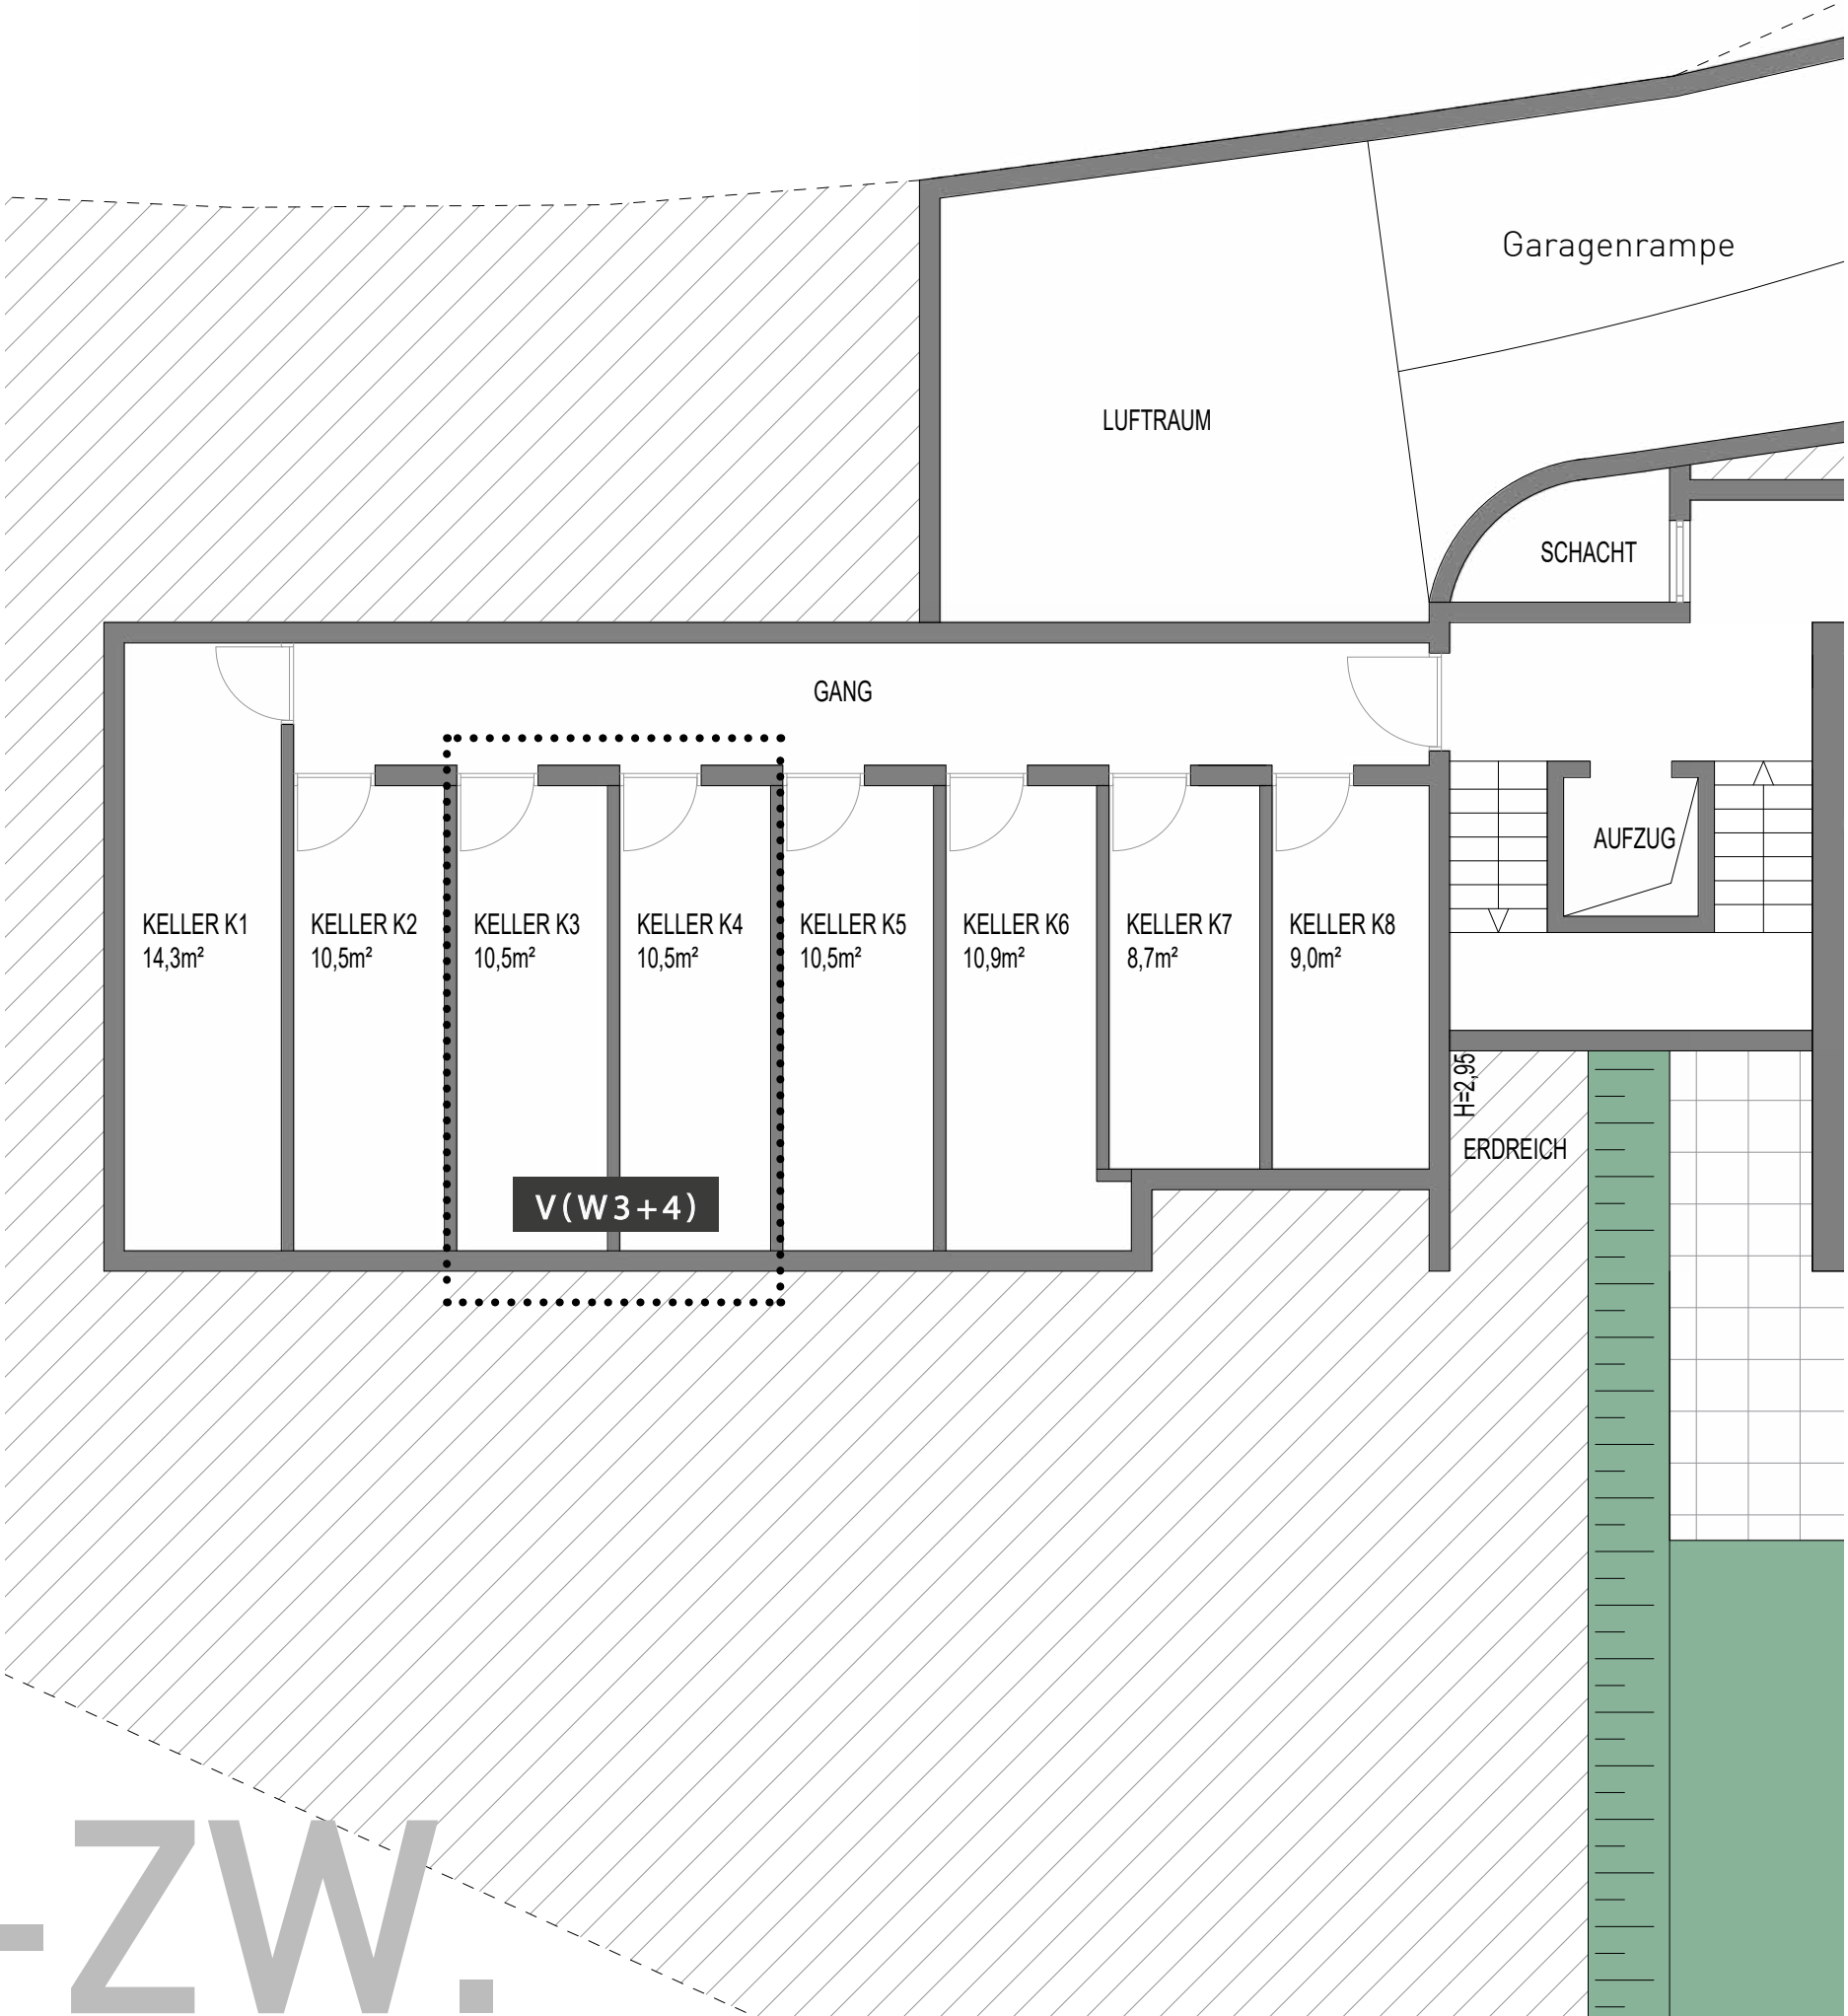

V2 4-ZW.

2. UNTERGESCHOSS

TIEFGARAGE

