

W3

3-ZW.

INFO

	m ²
Netto Wohnfläche	55,3
Fläche Balkon/Loggia	38,6
Fläche Garage	25,7
Fläche Keller	10,5
Handelsfläche	80,71
Listenpreis	


LIVING REFUGIUM

Zehentstrasse

I-39020 Partschins

info@living-refugium.it

www.living-refugium.it

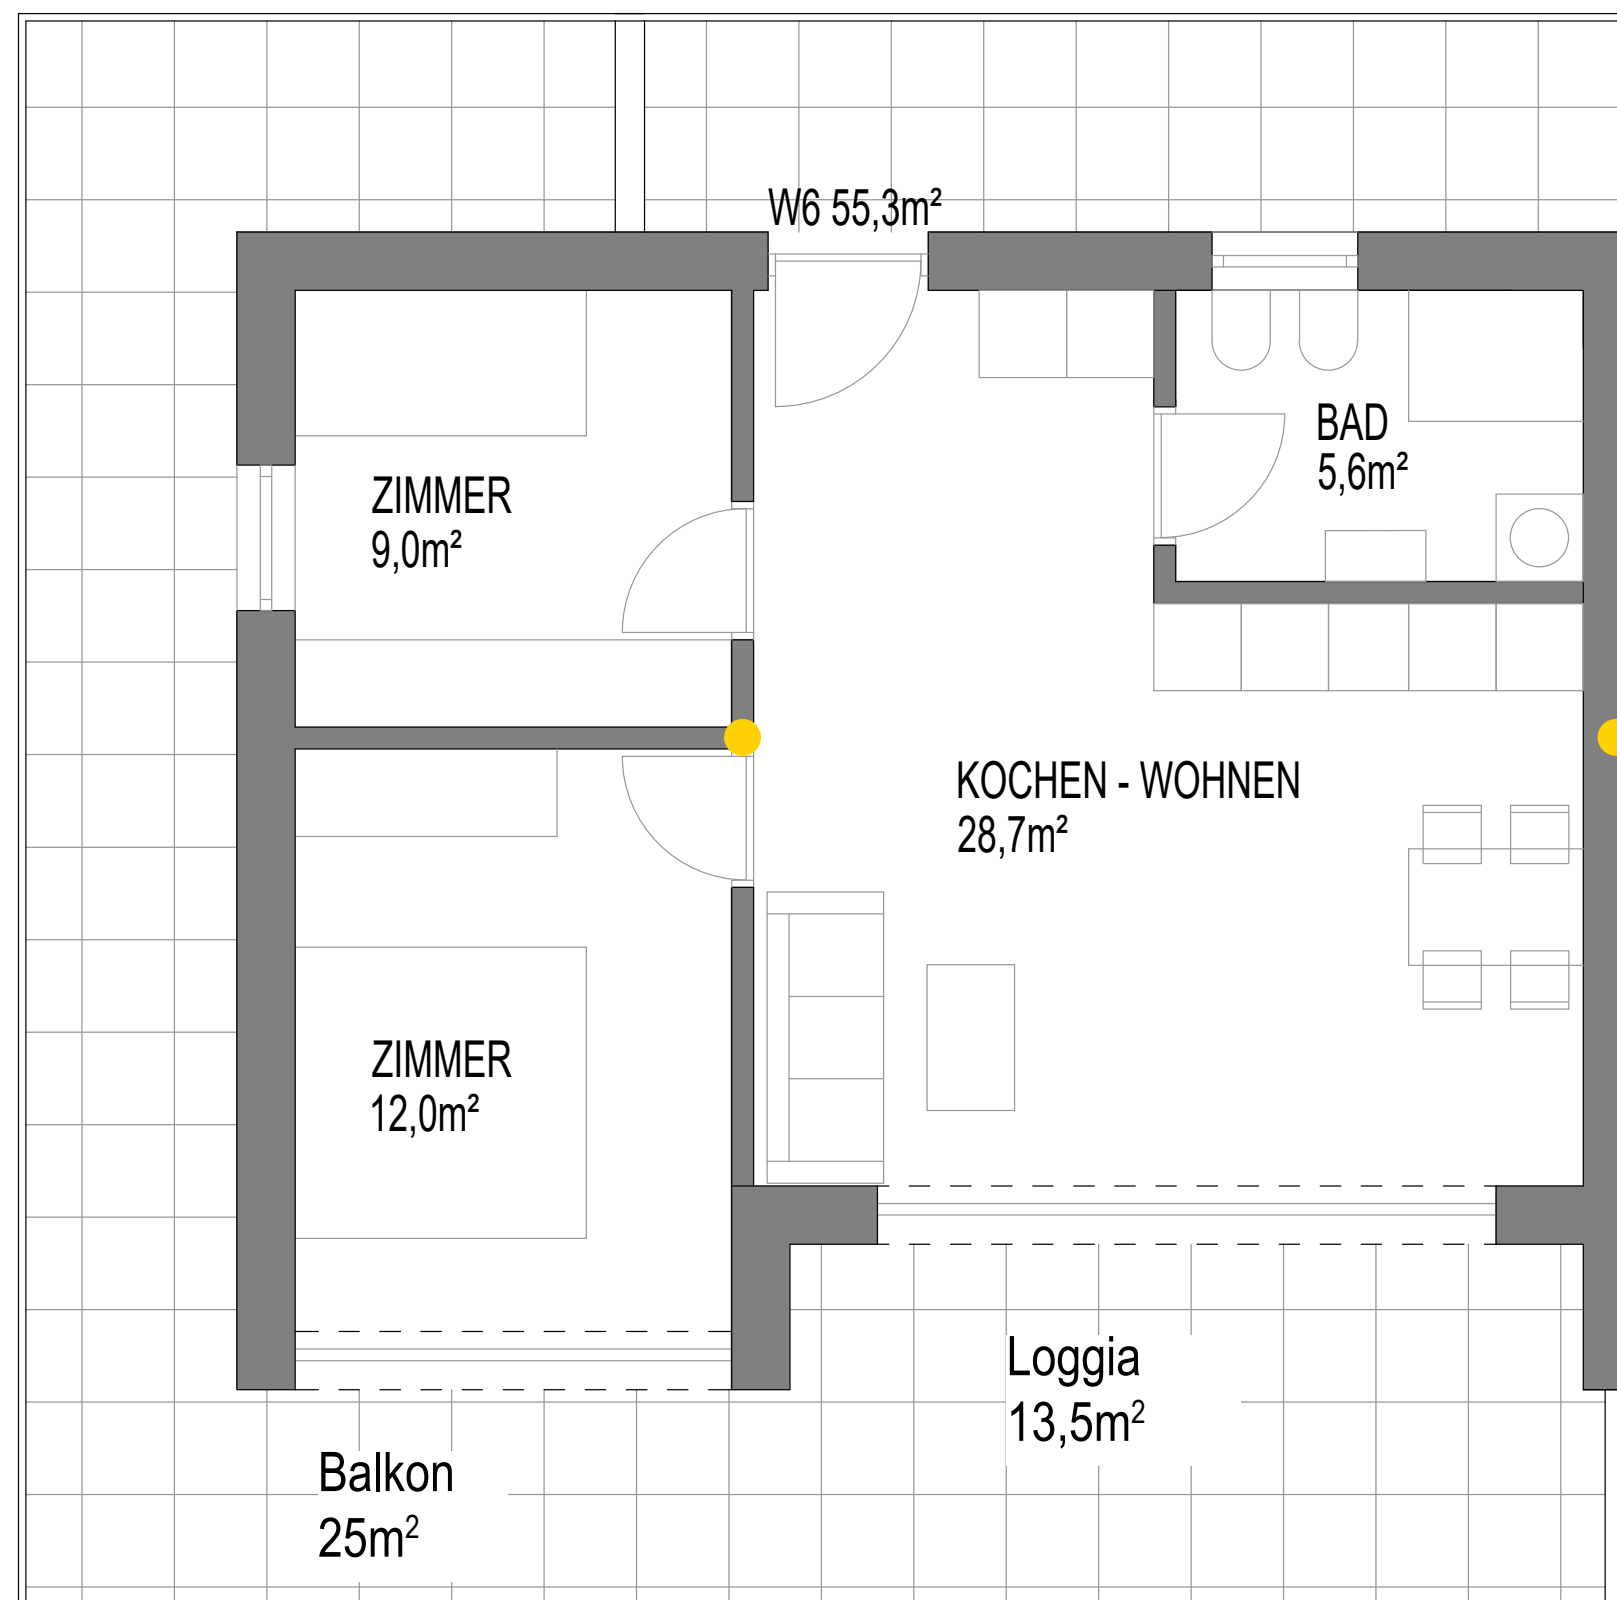

● Statische Fixpunkte/Säulen

1. UNTERGESCHOSS


KELLER



W3 3-ZW.

2. UNTERGESCHOSS

TIEFGARAGE

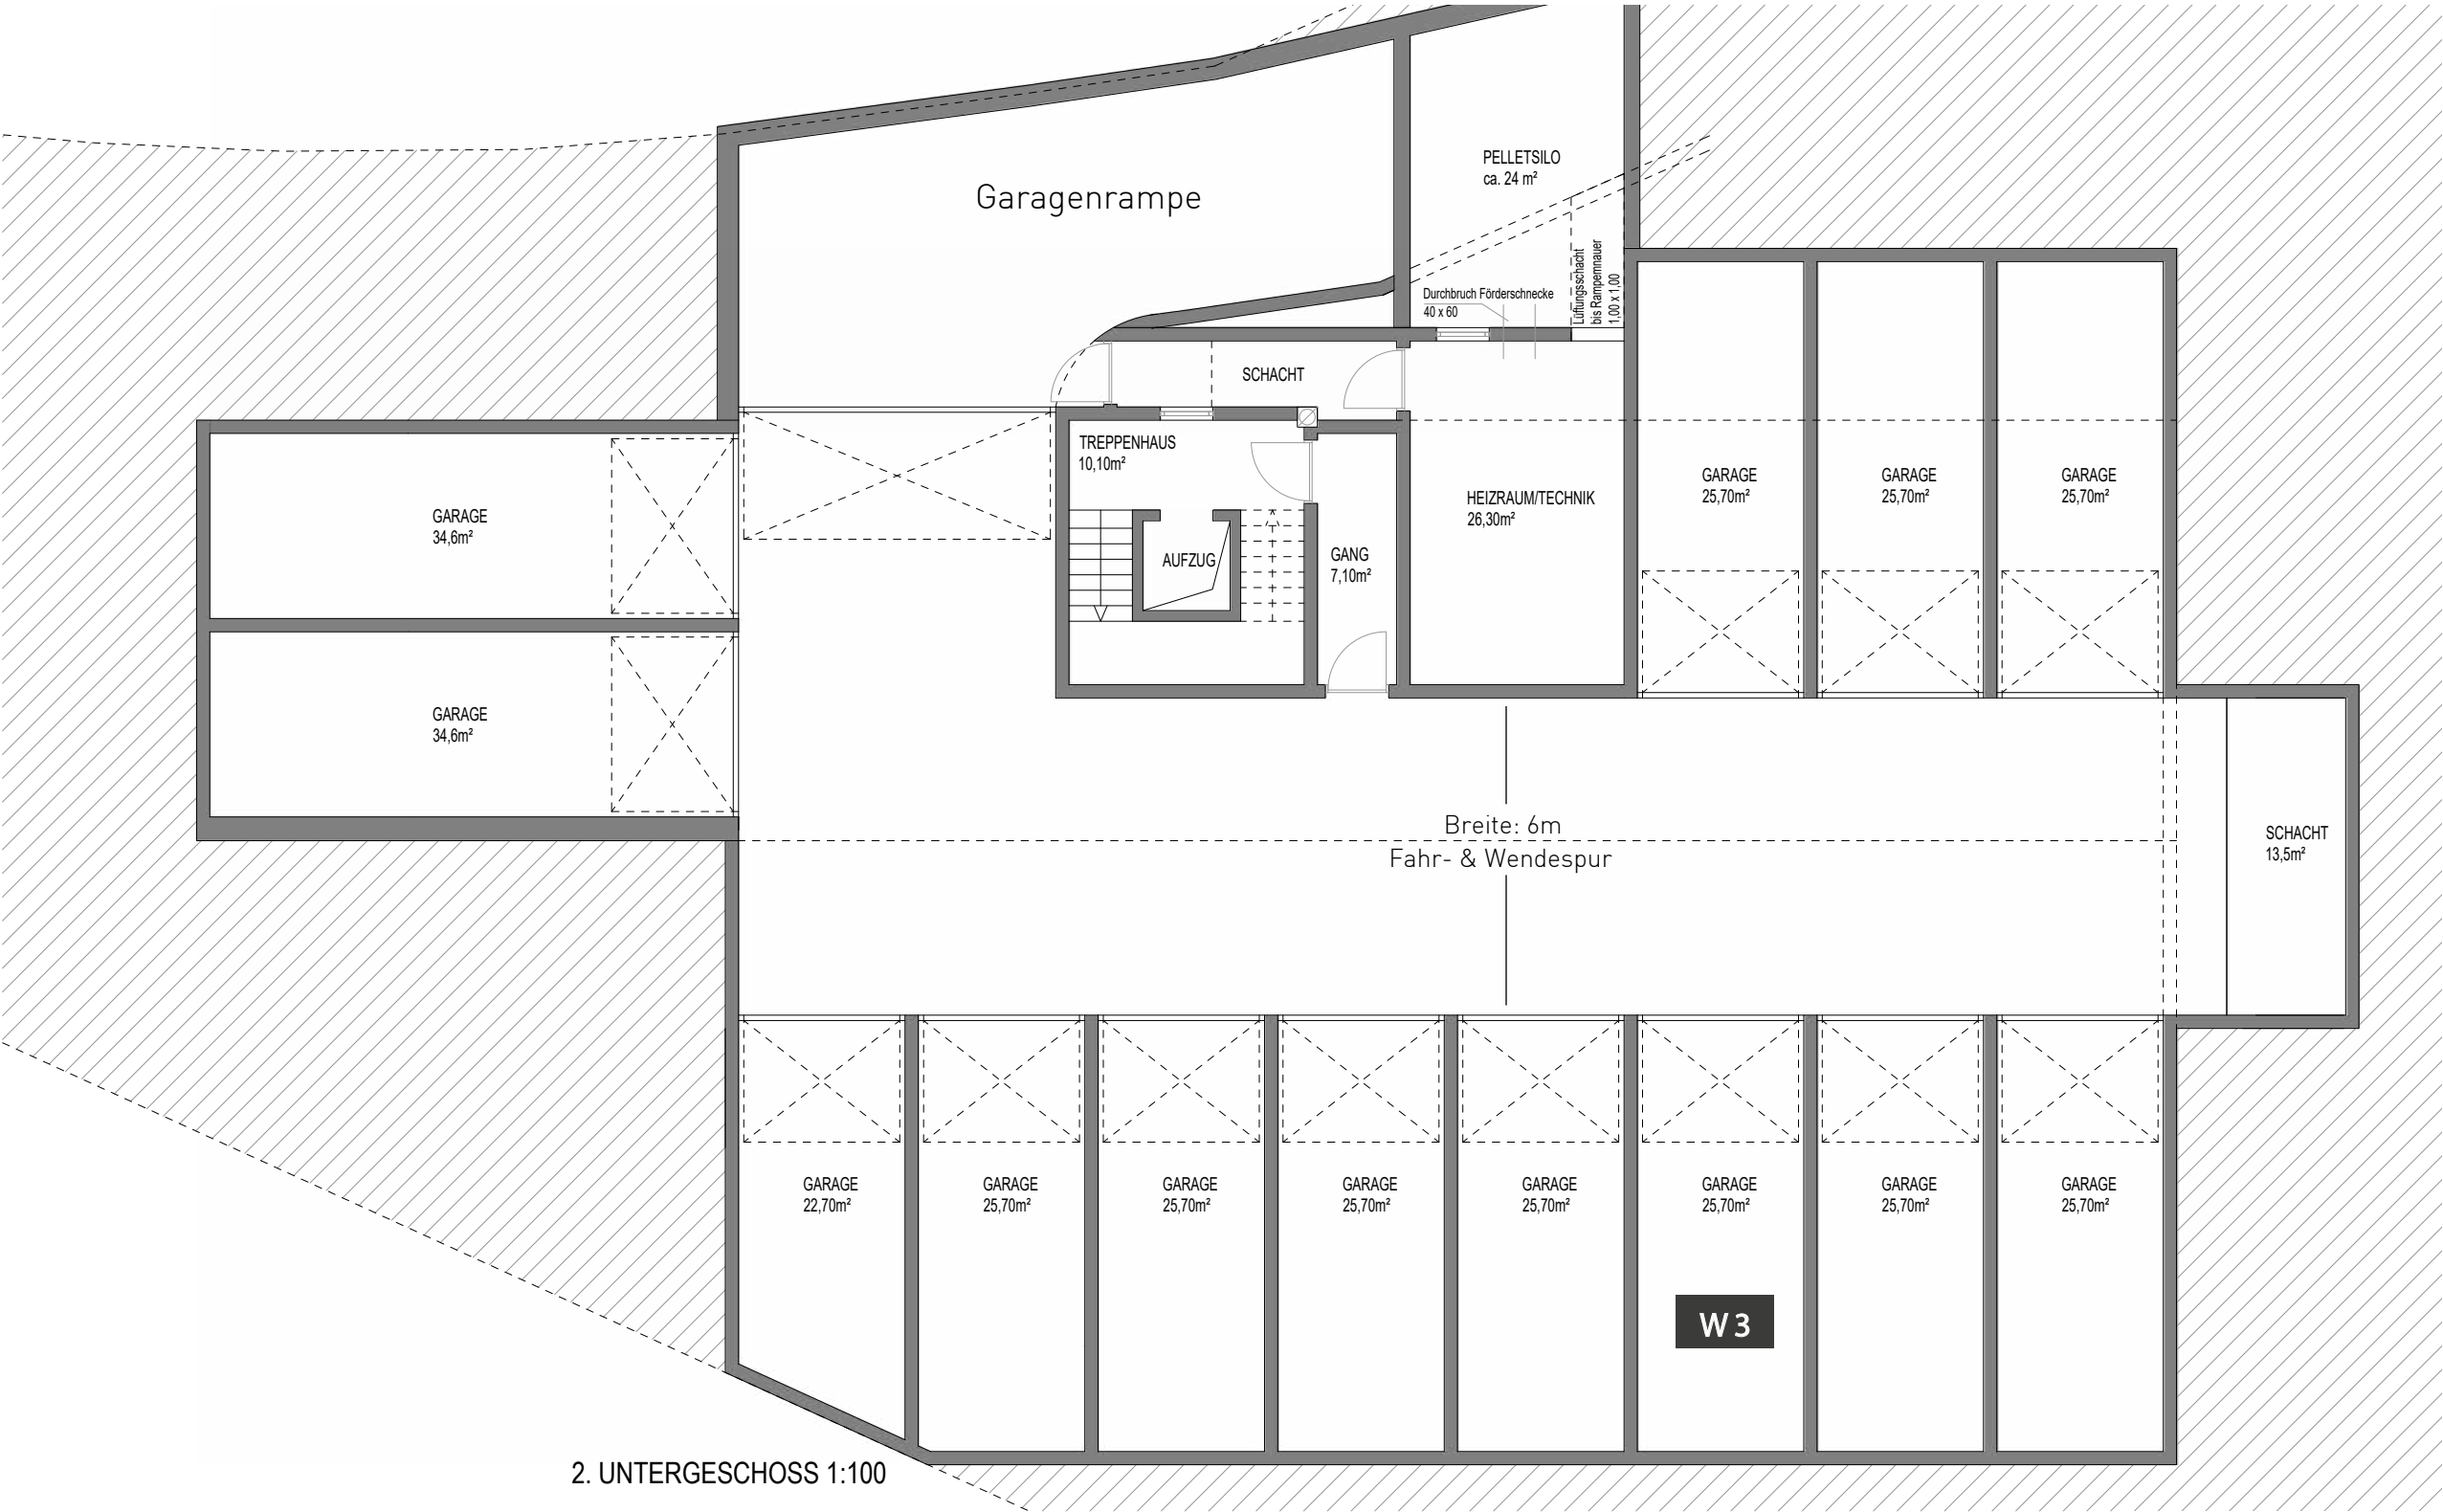

W3 3-ZW.