

W4

2-ZW.

INFO

	m ²
Netto Wohnfläche	41,7
Fläche Balkon/Loggia	13,3
Fläche Garage	25,7
Fläche Keller	10,5
Handelsfläche	56,12
Listenpreis	


LIVING REFUGIUM

Zehentstrasse

I-39020 Partschins

info@living-refugium.it


www.living-refugium.it

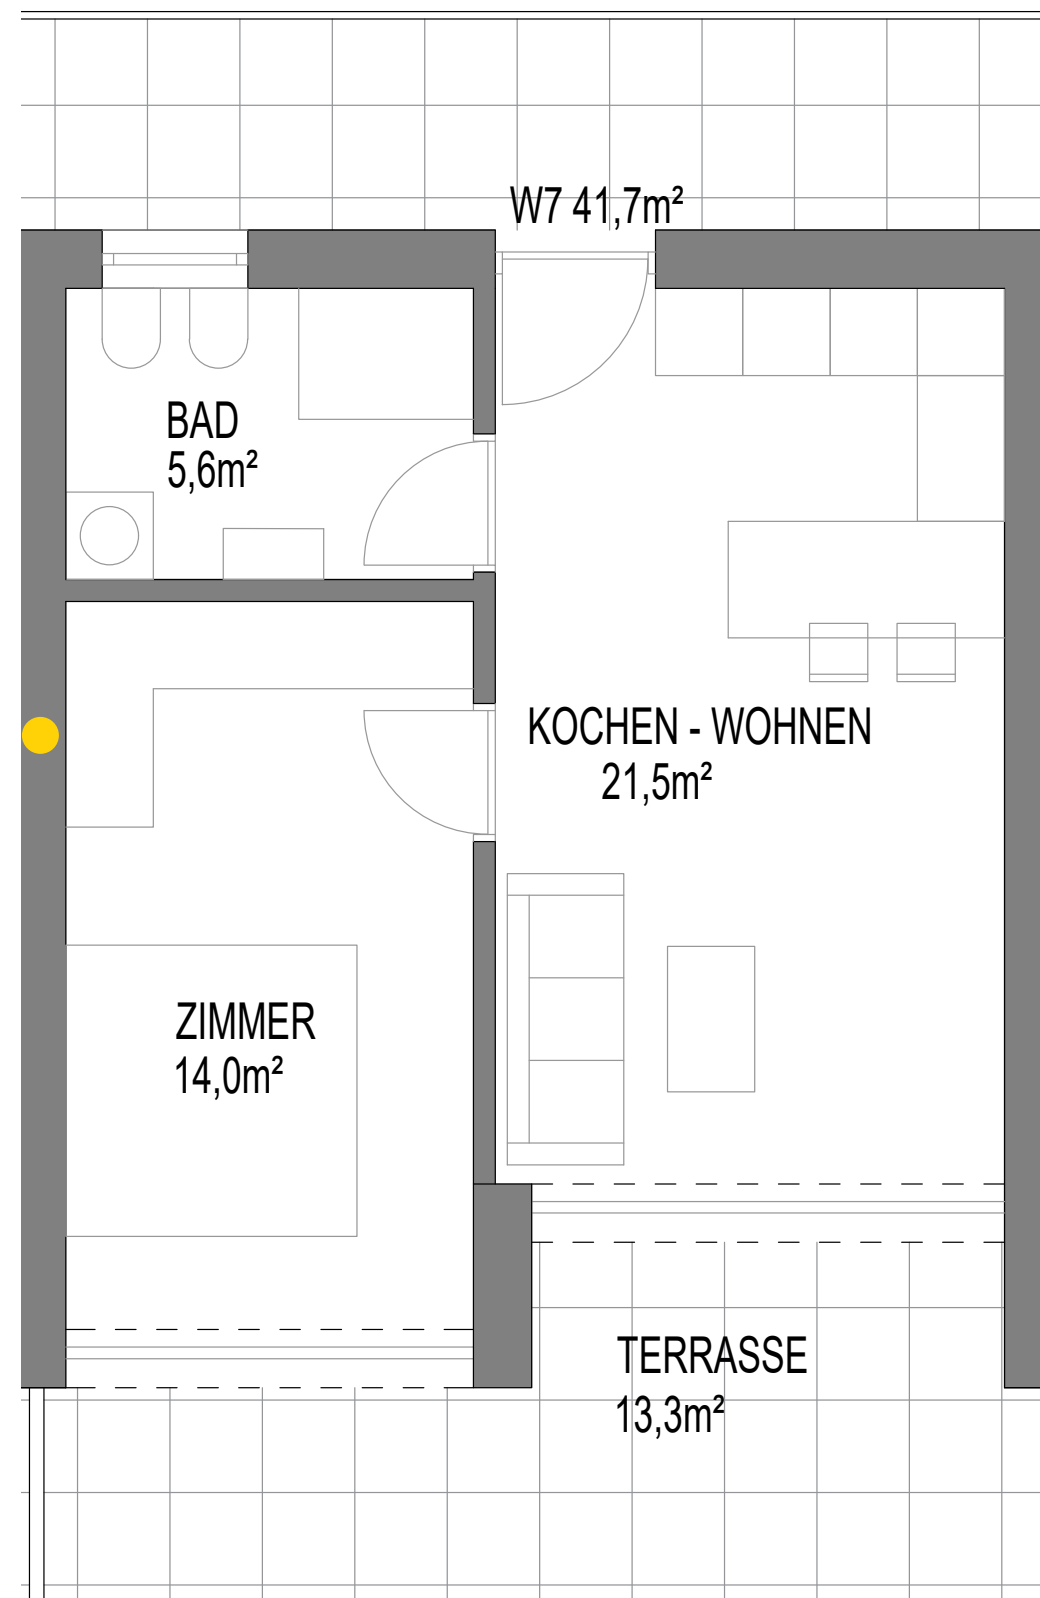

● Statische Fixpunkte/Säulen

1. UNTERGESCHOSS


KELLER

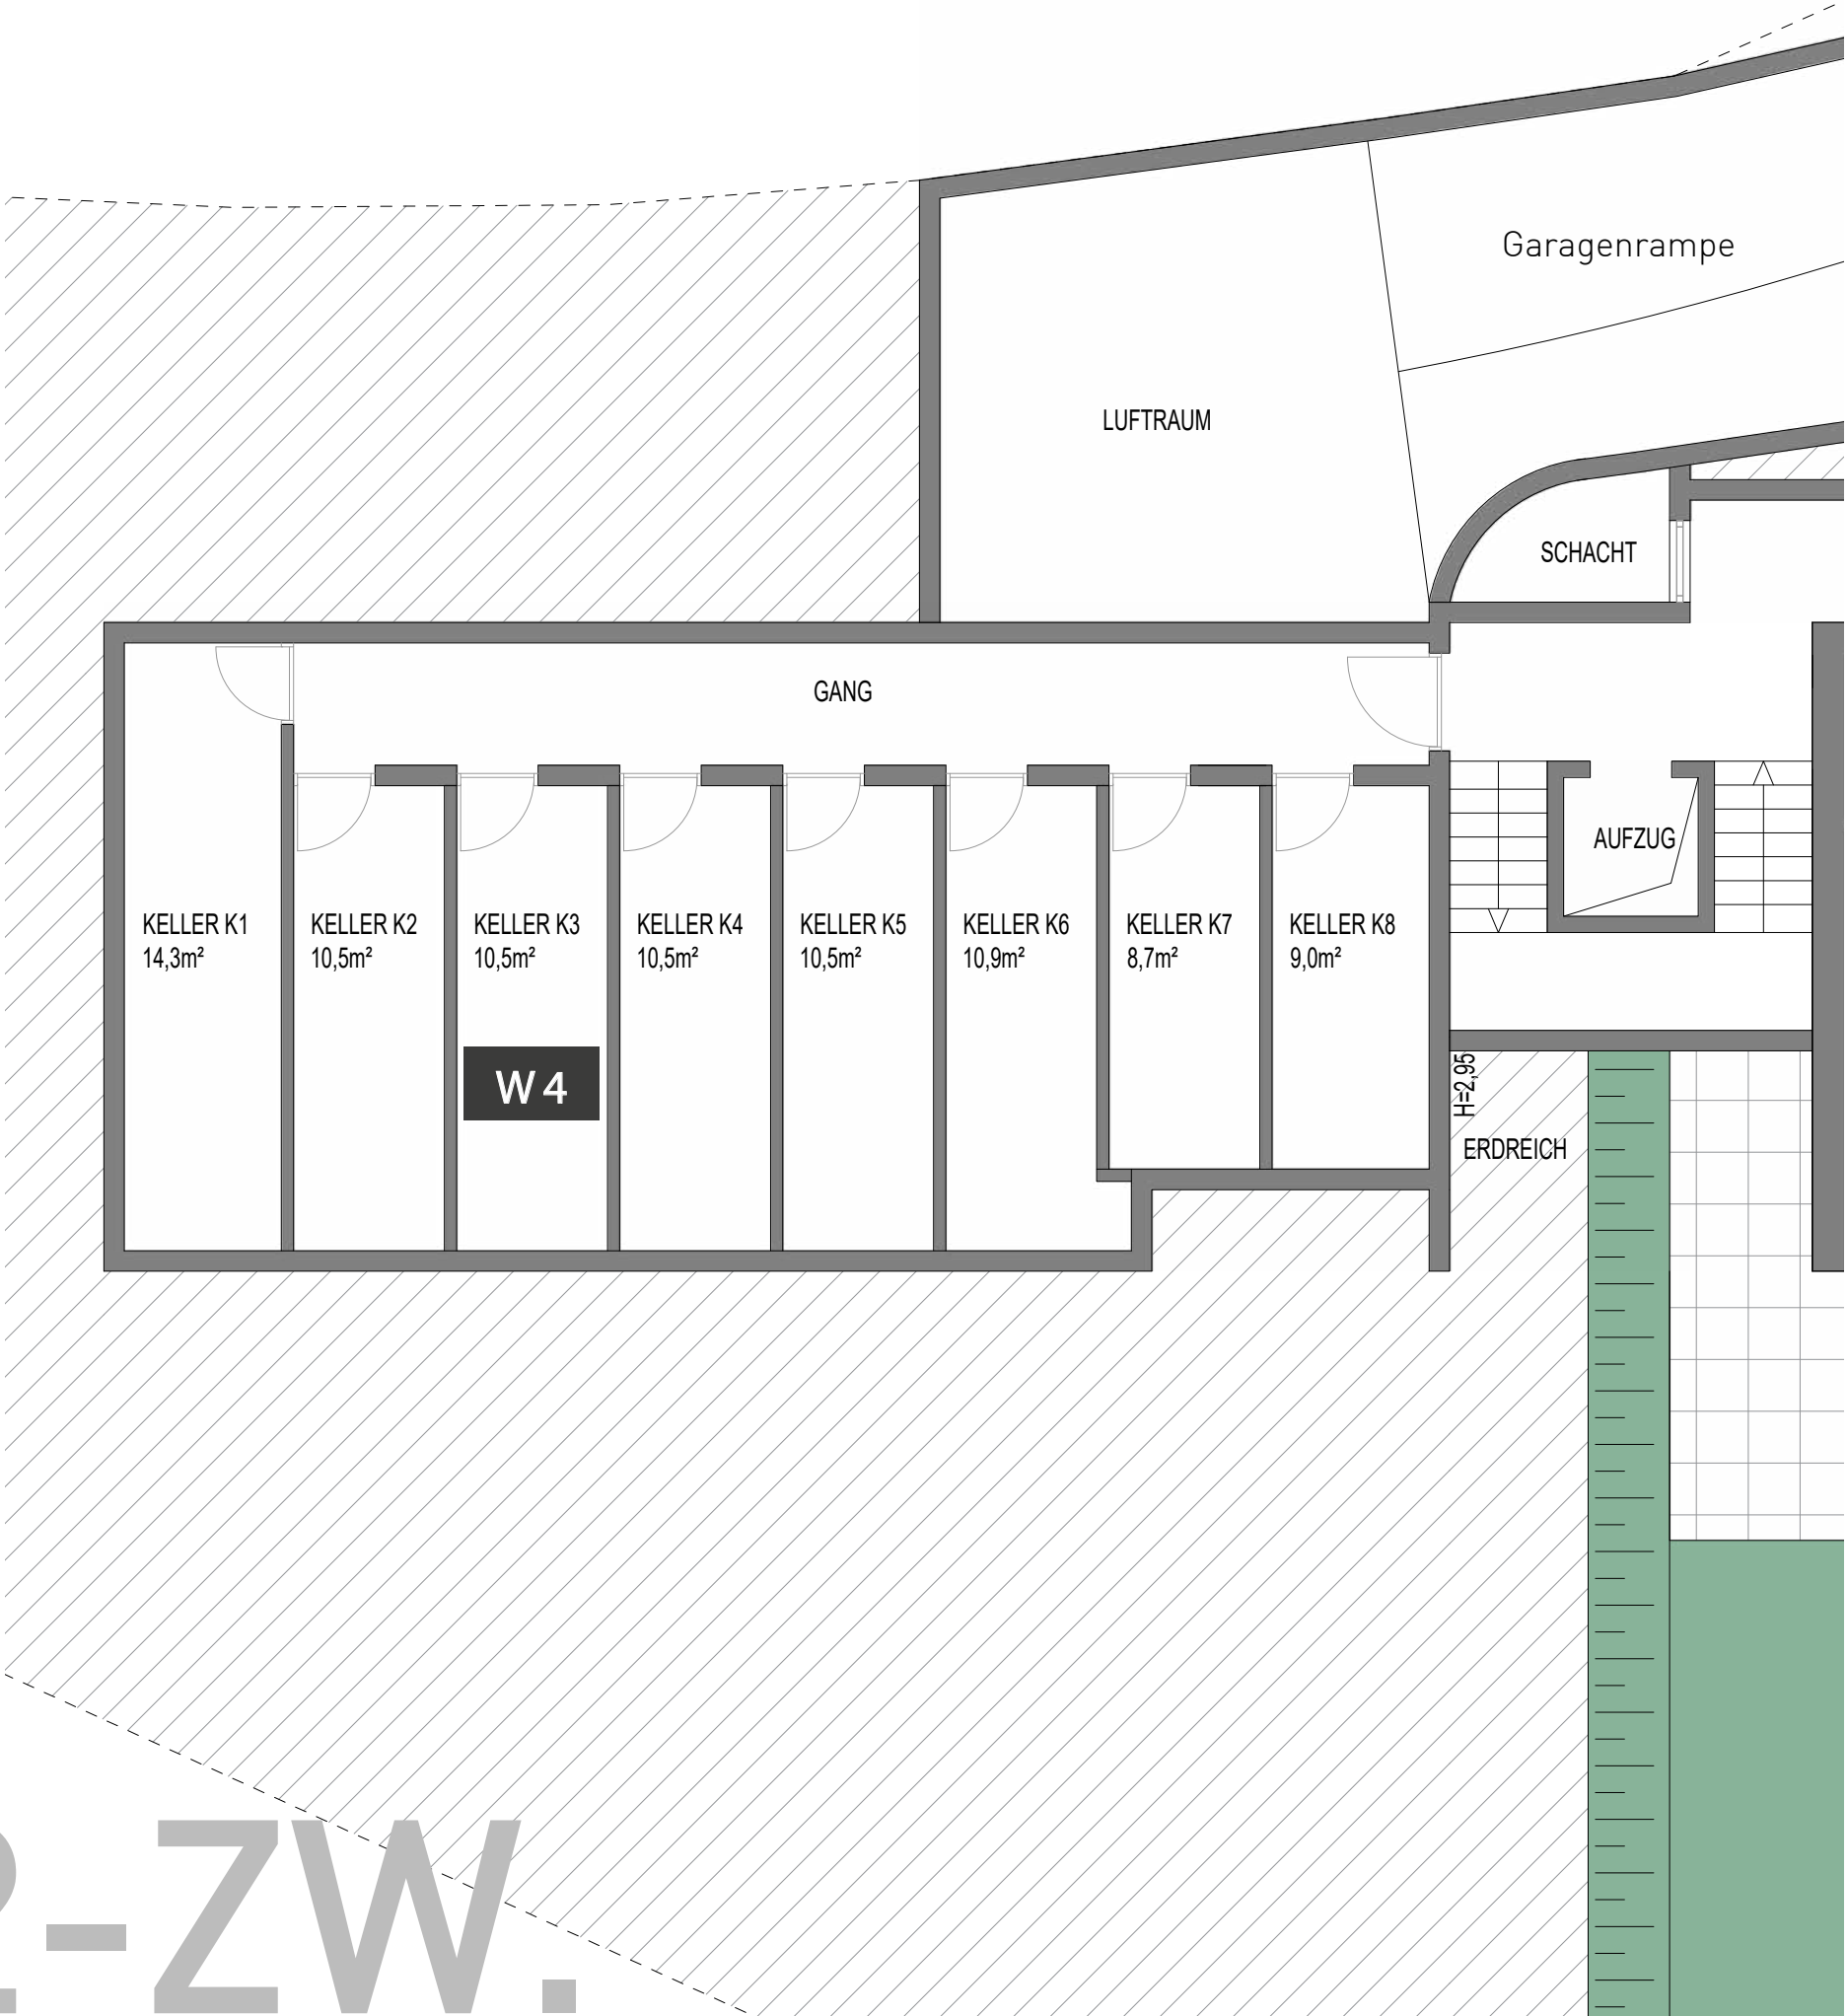

W4 2-ZW.

2. UNTERGESCHOSS

TIEFGARAGE

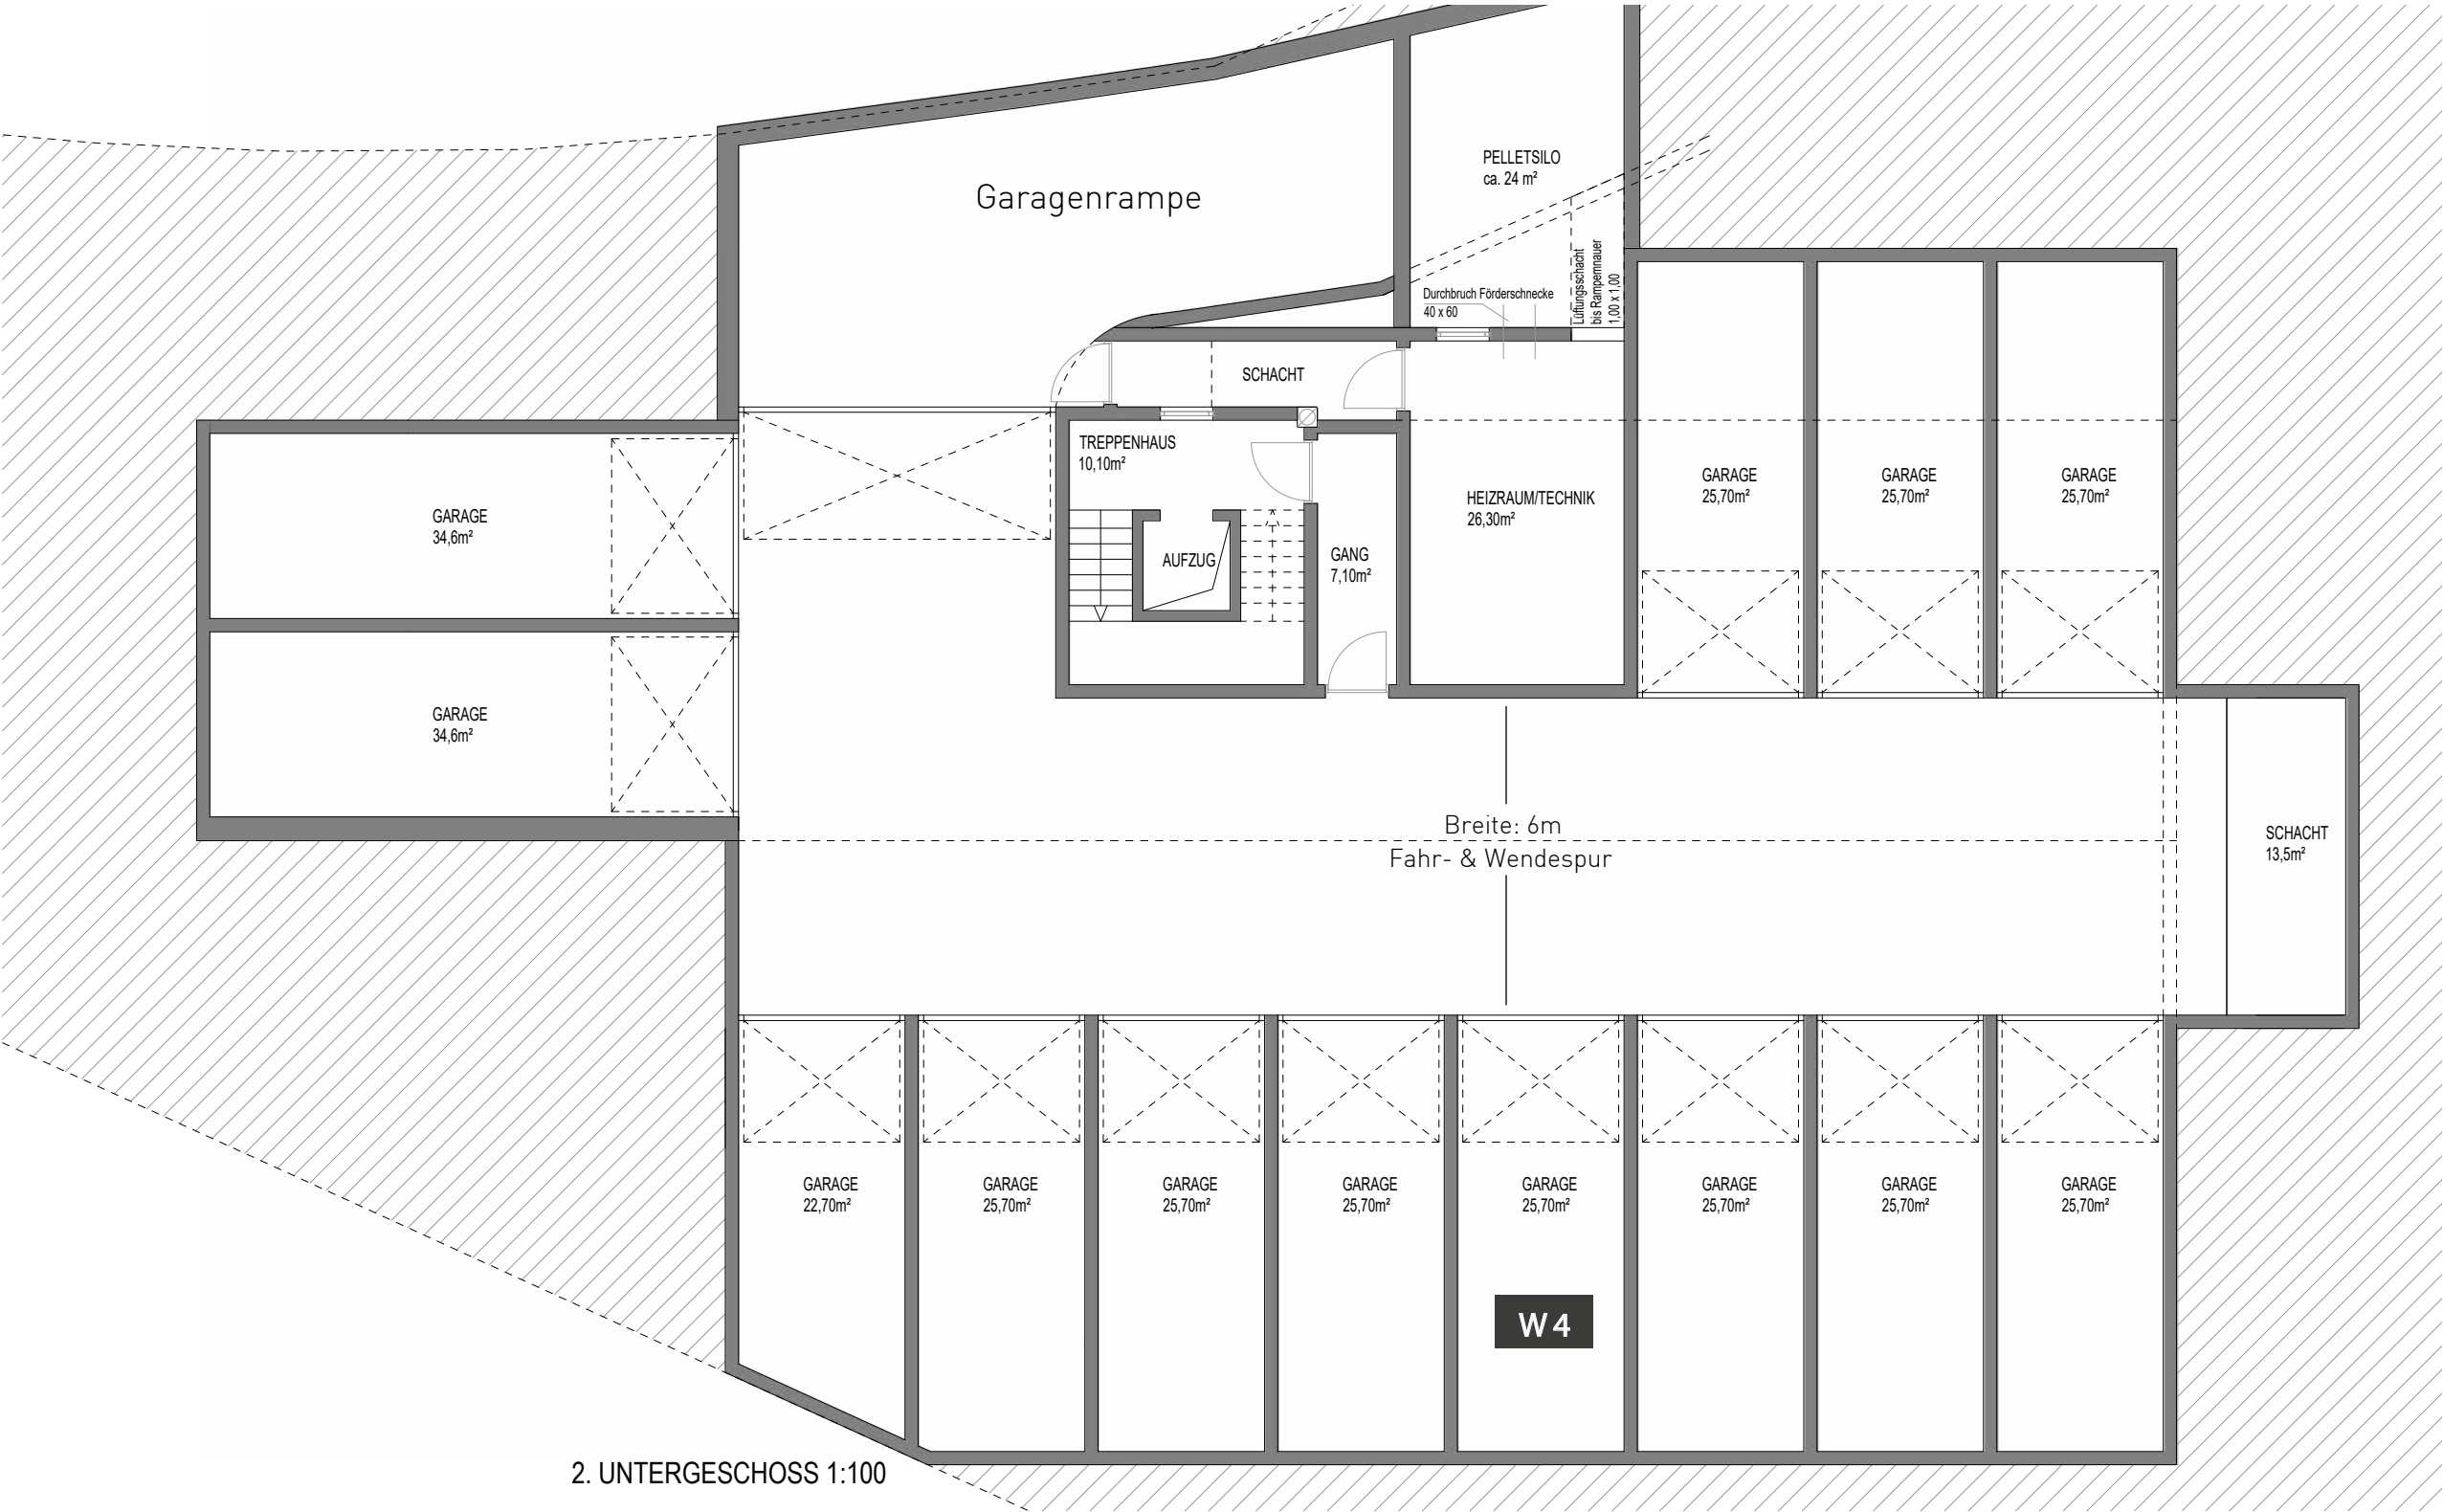

W4 2-ZW.